flawil.ch

Erweiterungsbau SFS

Töbeliweg Nr. 676

Vorprojekt

Längenprofil 1:200/50

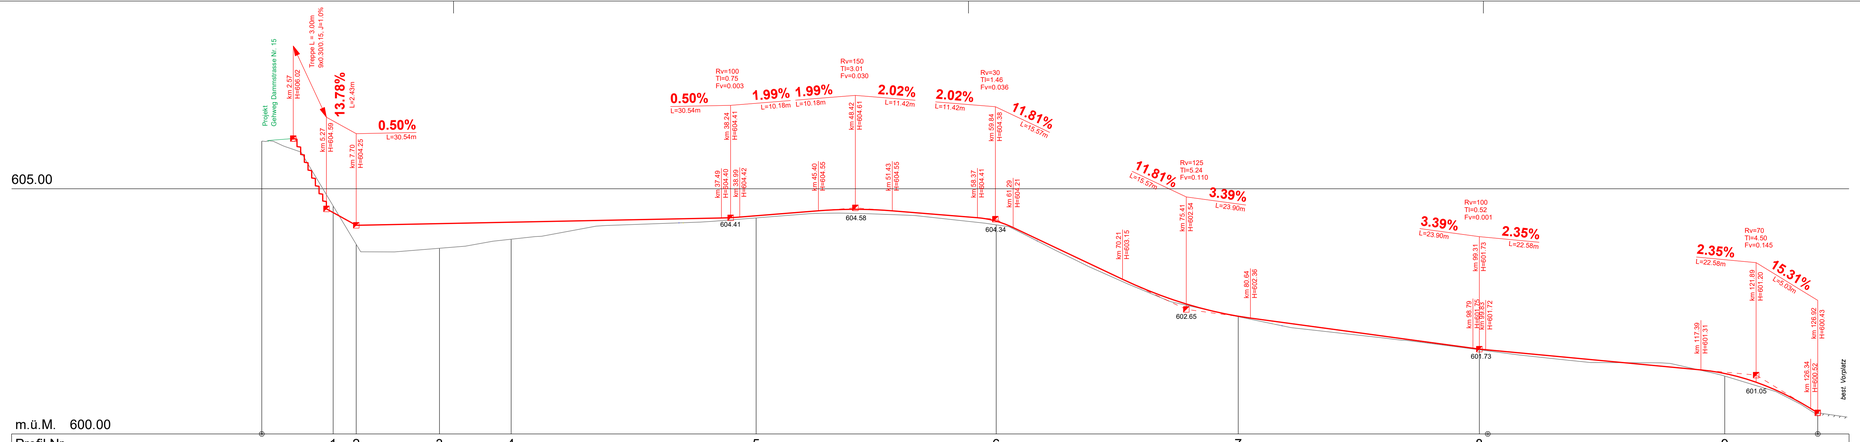

Profil Nr.	1	2	3	4	5	6	7	8	9
Km	0							100	126.92

Kilometrierung	0.00	5.82	5.82	7.70	6.79	14.49	5.85	20.34	19.98	40.32	19.58	59.91	19.74	79.65	19.66	99.31	20.02	119.33	7.59	126.92
Zwischendistanzen	0.00		5.82	1.88	6.79		5.85		19.98		19.58		19.74		19.66		20.02		7.59	
Terrainhöhen	605.97		604.65	603.87	603.79		603.97		604.41		604.26		602.39		601.72		601.18		600.38	
Projekthöhen			604.51	604.25	604.29		604.32		604.45		604.34		602.40		601.73		601.23		600.43	
Differenz Projekt-Terrain Höhe			-0.14	+0.39	+0.50		+0.35		+0.04		+0.07		+0.01		+0.02		+0.05		+0.05	

Kurvenband

Zentrum rechts / Zentrum links: Ger 42.13 | Ger 2.89 | R=15 4.15 | Ger 13.04 | R=15 5.50 | Ger 23.59 | R=30 6.14 | Ger 29.48

Querneigungsband (max Rampenband = +0.000%/m)

Rand rechts: 5.82 — +3.000% — 126.92

Achse Projekt

Rand links: -3.000%

Wälli AG Ingenieure

CH-9008 St.Gallen T. 058 100 90 05 st.gallen@waelli.ch
Heiligkreuzstrasse 5 www.waelli.ch

wälli ingenieure

Projekt Nr. 3205-0515-02-122

Format: 30 x 105cm

Entwurf	Gezeichnet	Kontrolliert	Änderung	Datum
sbo	mho	sbo		28.07.2022
sbo	two	sbo		11.11.2022