

# Erweiterungsbau SFS

Gehweg Dammstrasse Nr. 15

Vorprojekt

Situation 1:200

Wälli AG Ingenieure

CH-9008 St.Gallen T. 058 100 90 05  
Heiligkreuzstrasse 5 www.waelli.ch st.gallen@waelli.ch



Projekt Nr. 3205-0515-02-21

Format: 30 x 105cm

Entwurf	Gezeichnet	Kontrolliert	Änderung	Datum
sbo	mho	sbo		31.10.2022
sbo	two	sbo		11.11.2022

### Legende:


#### Bestand:

best. Fahrbahn



#### Projekt:

Gehweg Vollausbau  
Gehweg Trag- und Deckschicht  
Anpassung Belag / Deckbelag  
Bankett

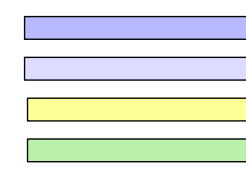

Drittprojekt Neubau SFS  
Drittprojekt Töbeliweg



### Oberbau Gehweg


#### Aufbau proj.

Deckschicht	AC 8 N	B70/100	3.0 cm
Tragschicht	AC T 16 N	B70/100	5.0 cm
Fundationsschicht			min. 40.0 cm
Geotextil			
<b>Total Oberbau:</b>			<b>min. 48.0 cm</b>

### Oberbau Gehweg bei Überfahrten

#### Aufbau proj.

Deckschicht	AC 8 N	B70/100	3.0 cm
Tragschicht	AC T 16 N	B70/100	5.0 cm
Zusatzschicht	AC T 22 N	B70/100	7.0 cm
best. Fundationsschicht			40.0 cm
<b>Total Oberbau:</b>			<b>55.0 cm</b>

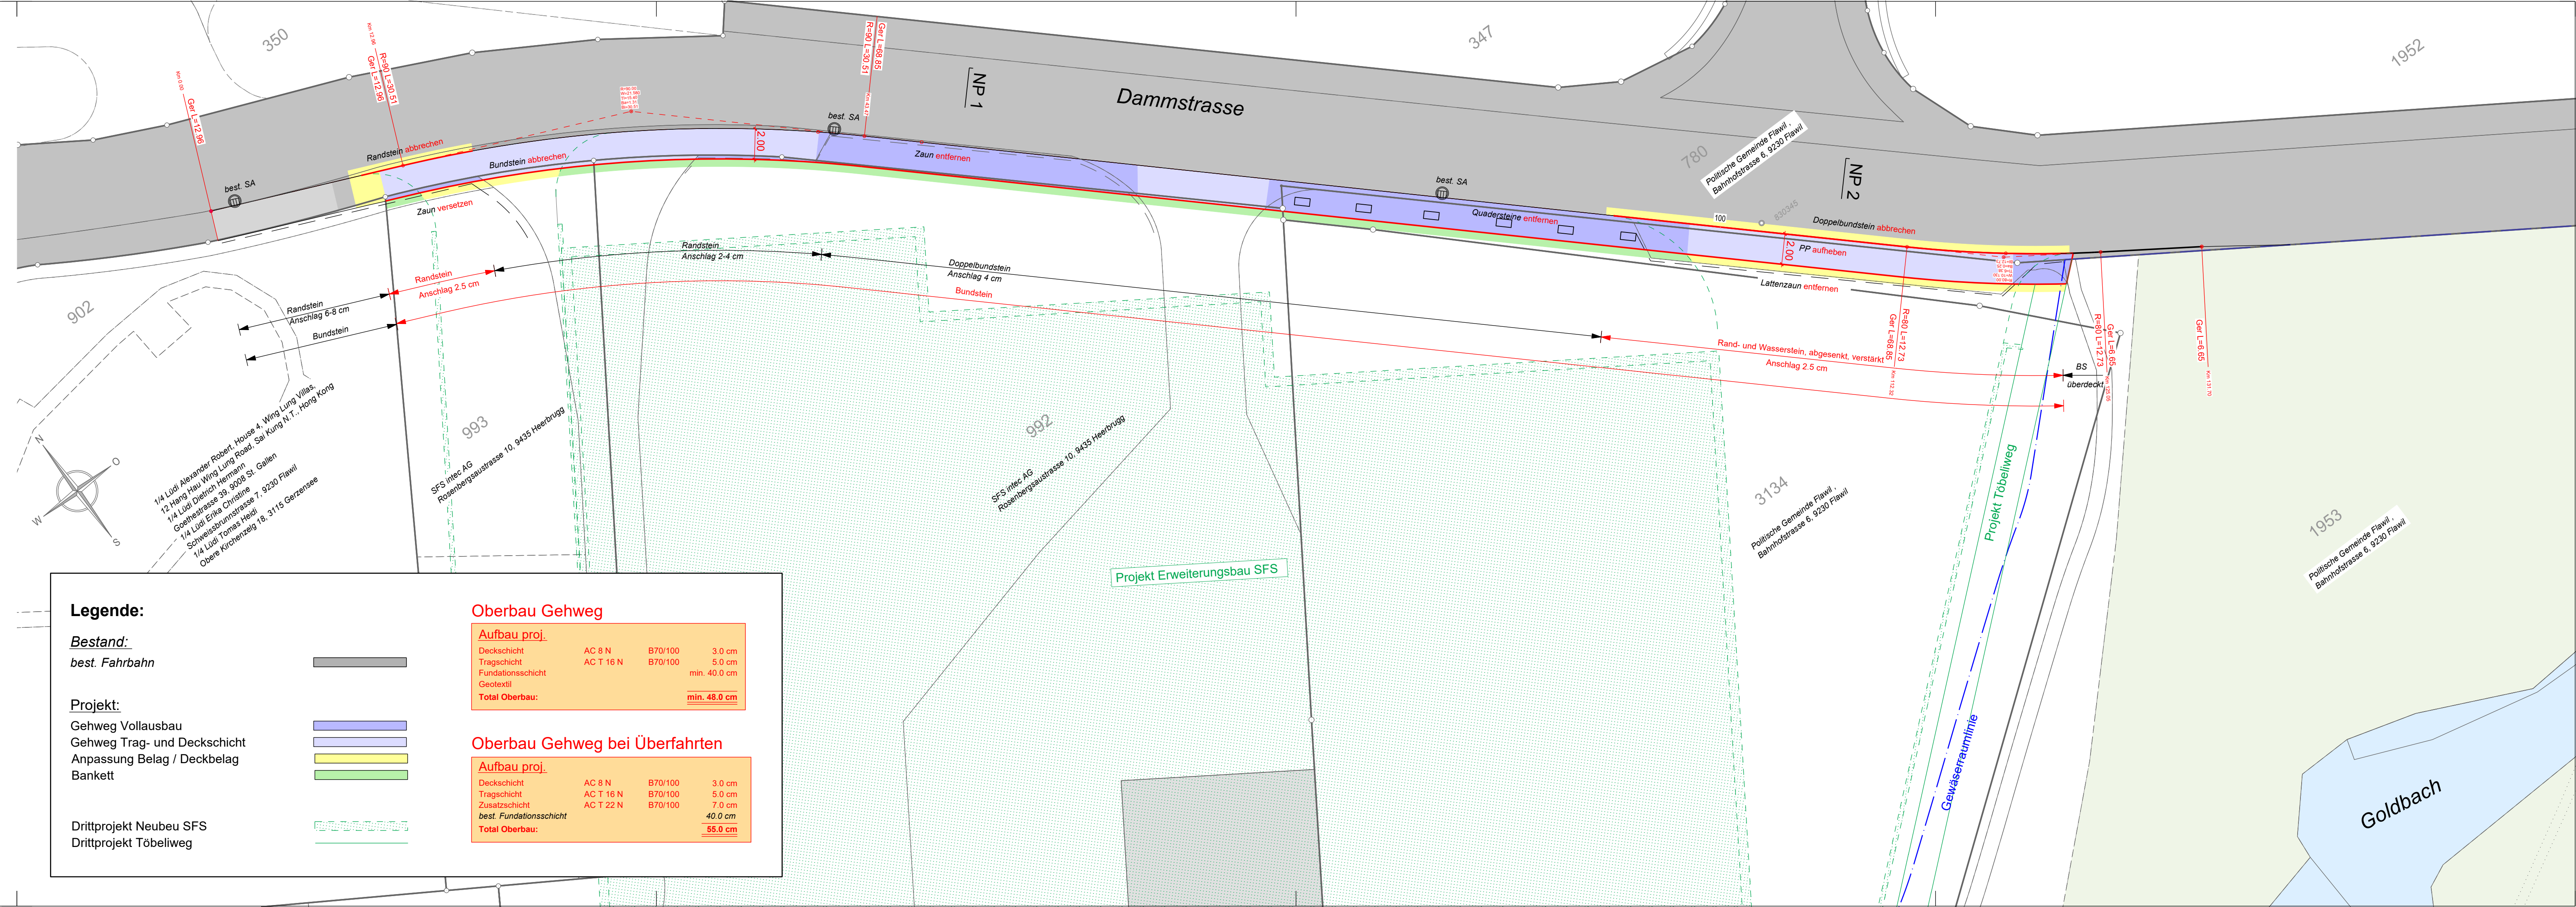

- 1/4 Lüdi Alexander Robert, House 4, Wing Lung Road, Sai Kung N.T., Hong Kong
- 12 Häng Hau Wing Lung Road, Sai Kung N.T., Hong Kong
- 1/4 Lüdi Dianridi Hermann, Goethestrasse 39, 9008 St. Gallen
- 1/4 Lüdi Erka Christine, Schweissbrunnstrasse 1, 9230 Flawil
- 1/4 Lüdi Tomas Heidi, Obere Kirchenzelg 18, 3115 Gerzensee

SFS Intec AG  
Rosenbergaustrasse 10, 9435 Heerbrugg

SFS Intec AG  
Rosenbergaustrasse 10, 9435 Heerbrugg

Politische Gemeinde Flawil  
Bahnhofstrasse 6, 9230 Flawil

Politische Gemeinde Flawil  
Bahnhofstrasse 6, 9230 Flawil