

Erweiterungsbau SFS

Gehweg Dammstrasse Nr. 15

Vorprojekt

Landerwerksplan 1:200

Wälli AG Ingenieure



CH-9008 St.Gallen T. 058 100 90 05
Heiligkreuzstrasse 5 www.waelli.ch st.gallen@waelli.ch


Projekt Nr. 3205-0515-02-25

Format: 30 x 126cm

Entwurf	Gezeichnet	Kontrolliert	Änderung	Datum
sbo	mho	sbo		31.10.2022
sbo	two	sbo		11.11.2022

Legende:

Drittprojekt Neubeu SFS
Drittprojekt Töbeliweg

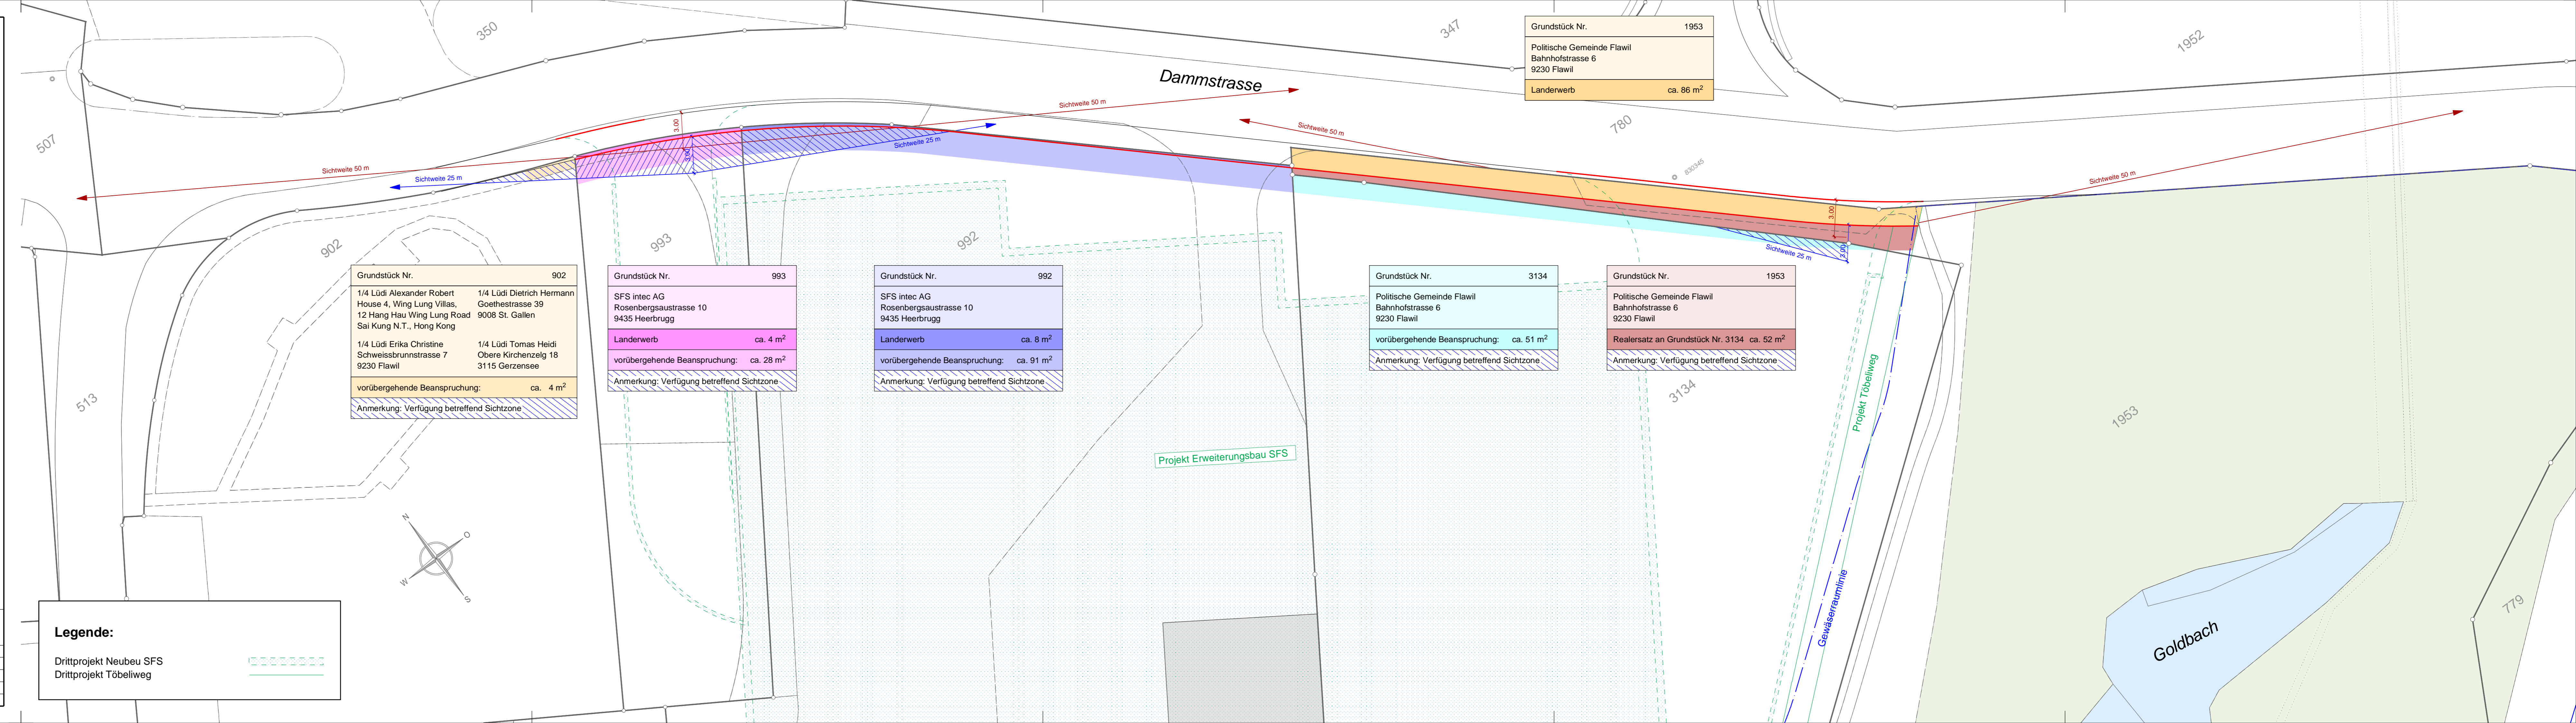

Grundstück Nr.	902
1/4 Lüdi Alexander Robert House 4, Wing Lung Villas, 12 Hang Hau Wing Lung Road Sai Kung N.T., Hong Kong	1/4 Lüdi Dietrich Hermann Goethestrasse 39 9008 St. Gallen
1/4 Lüdi Erika Christine Schweissbrunnstrasse 7 9230 Flawil	1/4 Lüdi Tomas Heidi Obere Kirchenzelg 18 3115 Gerzensee
vorübergehende Beanspruchung:	ca. 4 m ²
Anmerkung: Verfügung betreffend Sichtzone	

Grundstück Nr.	993
SFS intec AG Rosenbergsaustrasse 10 9435 Heerbrugg	
Landerwerb	ca. 4 m ²
vorübergehende Beanspruchung:	ca. 28 m ²
Anmerkung: Verfügung betreffend Sichtzone	

Grundstück Nr.	992
SFS intec AG Rosenbergsaustrasse 10 9435 Heerbrugg	
Landerwerb	ca. 8 m ²
vorübergehende Beanspruchung:	ca. 91 m ²
Anmerkung: Verfügung betreffend Sichtzone	

Grundstück Nr.	3134
Politische Gemeinde Flawil Bahnhofstrasse 6 9230 Flawil	
vorübergehende Beanspruchung:	ca. 51 m ²
Anmerkung: Verfügung betreffend Sichtzone	

Grundstück Nr.	1953
Politische Gemeinde Flawil Bahnhofstrasse 6 9230 Flawil	
Realersatz an Grundstück Nr. 3134	ca. 52 m ²
Anmerkung: Verfügung betreffend Sichtzone	

Grundstück Nr.	1953
Politische Gemeinde Flawil Bahnhofstrasse 6 9230 Flawil	
Landerwerb	ca. 86 m ²

Projekt Erweiterungsbau SFS

Gewässerumfömie

Projekt Töbeliweg

Goldbach