


| Legende                           |                   |
|-----------------------------------|-------------------|
| <b>Bestehende Werkleitungen</b>   |                   |
| Mischwasser                       | --- (dashed line) |
| Regenwasser                       | --- (dashed line) |
| Schmutzwasser                     | --- (dashed line) |
| Wasser                            | --- (dashed line) |
| Gas                               | --- (dashed line) |
| Elektrizität                      | --- (dashed line) |
| Telefon                           | --- (dashed line) |
| Television                        | --- (dashed line) |
| <b>Projektierte Werkleitungen</b> |                   |
| Regenwasser                       | --- (dashed line) |

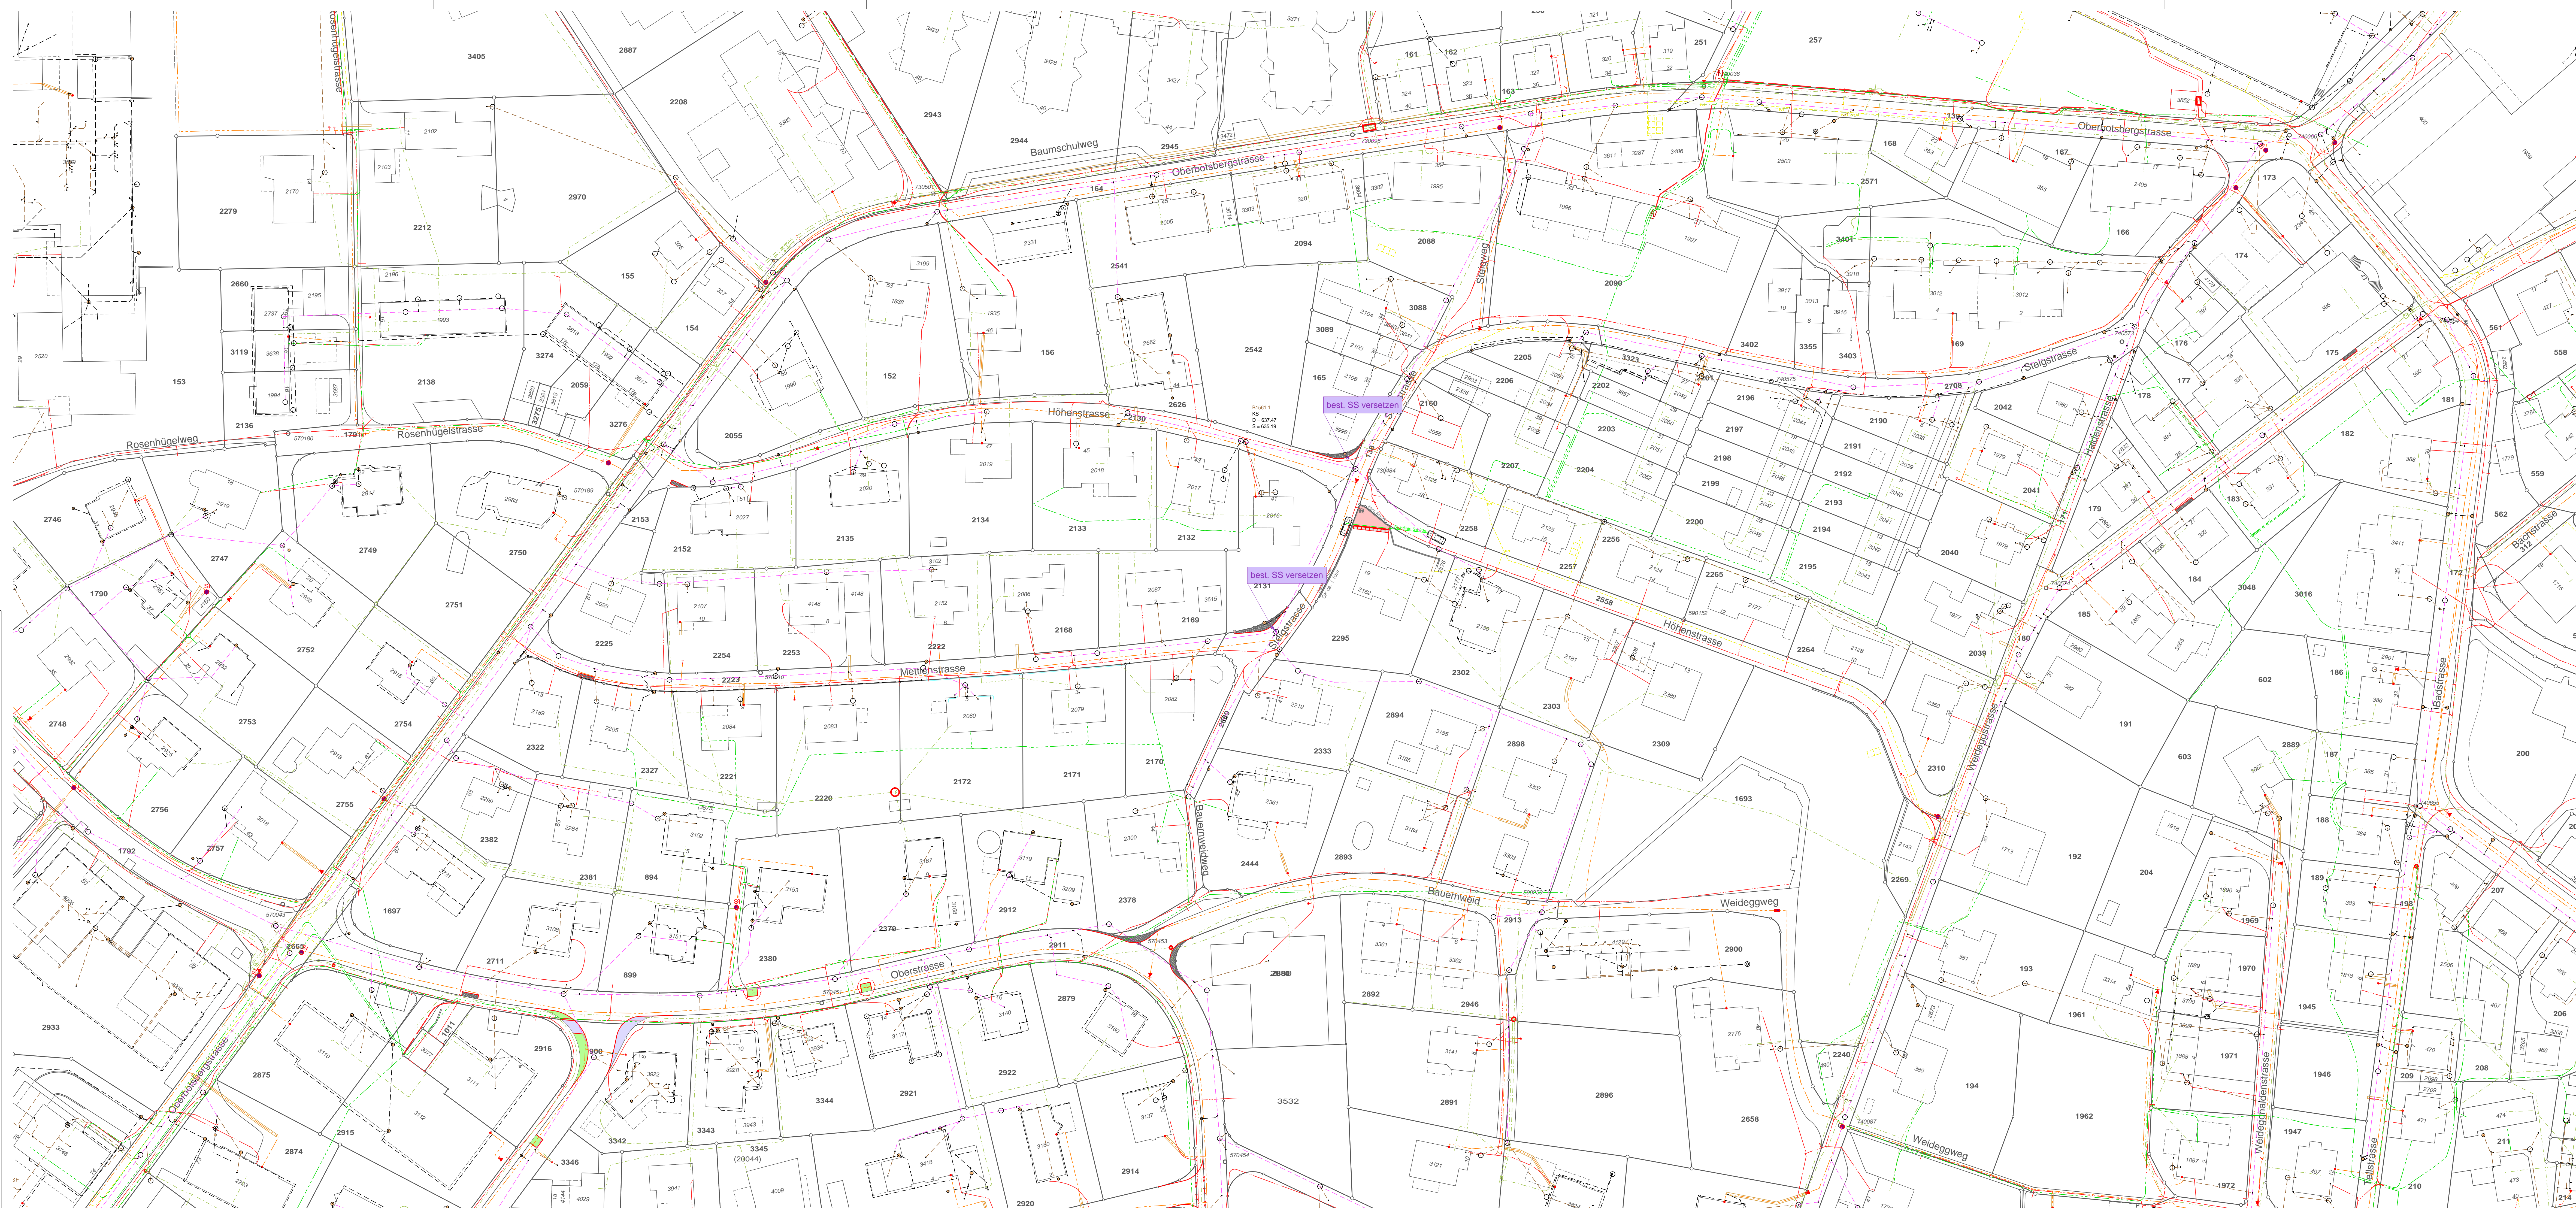

KANTON ST. GALLEN **flawil.ch** GEMEINDE FLAWIL

### MASSNAHME TEMPO 30 "OBERE WEIDEGG / BOTSBERG"

WERKLEITUNGSPLAN TEIL NORD 1:500

|   |                     |  |                  |         |            |
|---|---------------------|--|------------------|---------|------------|
| Genehmigungsvermerke:   |                     | Ausfertigung für:<br><b>GEMEINDE FLAWIL</b>  |                  |         |            |
| Bellage Nr.   | 1620.005            | Entwurf  | Gezeichnet       | Geprüft | Datum      |
| Projekt Nr.   | 1620.005-514        | RB   | CR               | RB      | 17.11.2017 |
| Plan Nr.  | 1620.005-514        | Änderungen:  |                  |         |            |
| Format  | 60 x 146 cm         | a  | Abgleich mit EBZ | CR/RB   | 17.01.2019 |
| Fläche  | 0.88 m <sup>2</sup> | b  | Anpassungen      | EB/CR   | 21.05.2019 |
|   |                     | c  |                  |         |            |
|   |                     | d  |                  |         |            |
|   |                     | e  |                  |         |            |
|   |                     | f  |                  |         |            |
|   |                     | g  |                  |         |            |
| <b>Niederlassung:</b><br>Belfriedstrasse 10, 9015 St. Gallen<br>T 058 451 78 00, F 071 313 44 89<br>stgallen@rkl.ch |                     |  |                  |         |            |
| <b>Projektleiter:</b> Ralf Bürki  |                     | <b>AKLI</b><br>INGENIEURBURO AG<br>Erichs<br>Berger  |                  |         |            |
|   |                     | Ingenieurbüro Bietl GmbH<br>Verkehrstechnik und Werkleitungen<br>Königsplatzstrasse 23 CH-9000 St. Gallen T +41 71 525 34 83<br>office@bieta.ch www.bieta.ch |                  |         |            |